


区画	価格	坪単価	面積	備考
K1	¥10,945,600-	¥160,000-	226.16㎡ (68.41坪)	
K2-1	¥10,297,300-	¥130,000-	261.86㎡ (79.21坪)	
K2-2	無償		62.00㎡ (18.75坪)	K2-1に帰属
K3	契約済			
K4	¥10,352,000-	¥160,000-	213.89㎡ (64.70坪)	

西尾市吉良町吉田西郷86

縮尺=1/250 x 61%

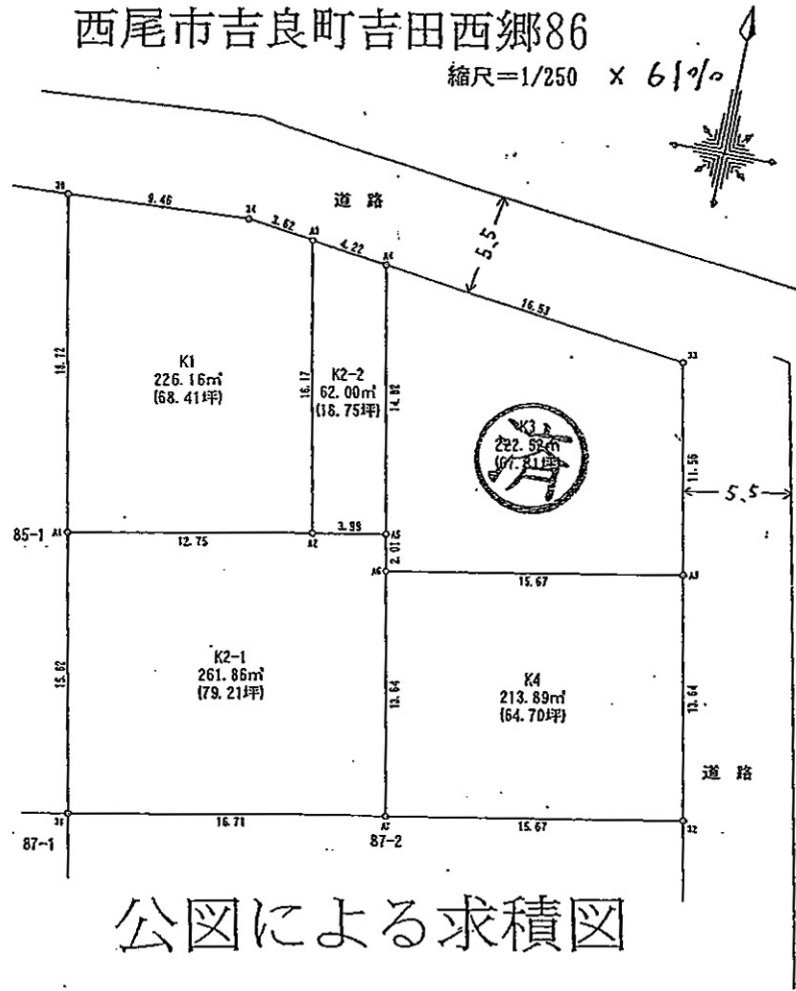

※この紹介書の図面と現況が異なる場合は現況優先となります。

物件種目	売土地		
最適用途	住宅用地		
交通	名鉄西尾線 吉良吉田 駅徒歩12分		
価格	左図参照		
物件所在	西尾市吉良町吉田西郷86地内		
土地面積	左図参照		
接道条件	左の分筆予定図参照		
土地権利	所有権	地目	田
地勢	平坦	現況	田
都市計画	市街化区域		
用途地域	第一種住居地域		
建ぺい率	60%	容積率	200%
他の法令上の制限			
設備			
引渡し	即		
備考	<ul style="list-style-type: none"> ・農地転用の届出必要。 ・下水道供用開始地区。 ・吉田小学校校区 		
会員番号		物件番号	